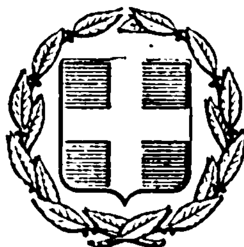


ΕΦΗΜΕΡΙΣ ΤΗΣ ΚΥΒΕΡΝΗΣΕΩΣ
ΤΗΣ ΕΛΛΗΝΙΚΗΣ ΔΗΜΟΚΡΑΤΙΑΣ

ΕΝ ΑΘΗΝΑΙΣ ΤΗι 12 ΙΟΥΝΙΟΥ 1976 | ΤΕΥΧΟΣ ΤΕΤΑΡΤΟΝ | ΑΡΙΘΜΟΣ ΦΥΛΛΟΥ 172

ΠΕΡΙΕΧΟΜΕΝΑ

ΑΠΑΛΛΟΤΡΙΩΣΕΙΣ

ΑΠΟΦΑΣΕΙΣ

ΑΝΑΚΟΙΝΩΣΕΙΣ

ΠΟΛΕΟΔΟΜΙΑ

ΑΠΟΦΑΣΕΙΣ

ΑΝΑΚΟΙΝΩΣΕΙΣ

ΑΠΑΛΛΟΤΡΙΩΣΕΙΣ

ΑΠΟΦΑΣΕΙΣ

Ἀριθ. 6466. (1)

Περὶ ἀναγκαστικῆς ἀπαλλοτριώσεως ἀκινήτων ἐν τῇ Κοινότητι Κισσοῦ Ν. Ρεθύμνης.

Ο ΝΟΜΑΡΧΗΣ ΡΕΘΥΜΝΗΣ

Διὰ τῆς ὑπ' ἀριθ. 6466/26.5.76 ἀποφάσεως τοῦ Νομάρχου Ρεθύμνης, ἐκδοθείσης ἐπὶ τῇ βάσει τῶν ἄρθρων 206 καὶ 207 τοῦ Ν.Δ. 933/75 καὶ μετὰ σύμφωνον γνώμην τῆς ἐπιτροπῆς τοῦ ἄρθρου 207 τοῦ ὡς ἄνω Π. Δ/τος ἐνεκρίθη ἡ ὑπ' ἀριθ. 5/76 ἀπόφασις τοῦ Κοινοτικοῦ συμβουλίου Κισσοῦ, περὶ ἀναγκαστικῆς ἀπαλλοτριώσεως ἀγροτικῶν ἀκινήτων συνολικῆς ἐκτάσεως 1045,50 Μ2 ὡς εἰδικώτερον ἐμφαίνεται εἰς τὸ ἀπὸ 9.2.76 τοπογραφικὸν κτηματολογικὸν διάγραμμα, διὰ τὴν διάνοιξιν ἀγροτικῆς κοινοτικῆς ὁδοῦ.

Ἐπὶ τῆς ἀπαλλοτριουμένης ἐκτάσεως προβάλλουσι δικαιώματα κυριότητος οἱ, Εὐαγγελία Στρατιδάκη Ἐμμανουὴλ Λουκάκης, Νικόλαος Γαραντωνάκης καὶ Νικόλαος Πετρουλάκης.

Ἡ παροῦσα δημοσιευθήτω διὰ τῆς Ἐφημερίδος τῆς Κυβερνήσεως.

Ἐν Ρεθύμνῳ τῇ 26 Μαΐου 1976

Ὁ Νομάρχης
ΑΘΑΝ. ΣΠΥΡΟΠΟΥΛΟΣ

Ἀριθ. 6374 (2)

Περὶ ἐπικυρώσεως ἐκθέσεως καὶ διαγράμματος αἰγιαλοῦ καὶ παραλίας, εἰς περιοχὴν Λειβανατῶν Λοκρίδος, ἔμπροσθεν ἰδιοκτησίας «ΤΑΚΟΔΟΜ» Ε.Π.Ε.

Ο ΝΟΜΑΡΧΗΣ ΦΘΙΩΤΙΔΟΣ

Ἔχοντες ὑπ' ὄψει:

1. Τὰς διατάξεις ἄρθ. 5 παργ. 1 καὶ 2 Α.Ν. 233/1968.
2. Τὰς διατάξεις Α.Ν. 1540/1938 ὡς αὗται ἐτροποποιήθησαν καὶ συνεπληρώθησαν ὑπὸ τοῦ Α.Ν. 2344/1940 καὶ Α.Ν. 263/1968.
3. Τὴν ἀπὸ 18.4.1972 ἔκθεσιν τῆς κατὰ τὸ ἄρθ. 5 παργ. 2 Α.Ν. 263/1968 ἁρμοδίας Ἐπιτροπῆς Οἰκον. Ἐφορίας Λοκρίδος, δι' ἧς καθωρίσθησαν τὰ ὅρια τοῦ αἰγιαλοῦ καὶ τῆς παραλίας, εἰς περιοχὴν Παραλίας Λειβανατῶν Λοκρίδος, ἔμπροσθεν ἰδιοκτησίας «ΤΑΚΟΔΟΜ» Ε.Π.Ε., καθὼς καὶ τὸ ἀπὸ Μάρτιο 1972 τοπογραφικὸν διάγραμμα τοῦ Πολιτικοῦ Μηχανικοῦ Χρ. Τασούλα, θεωρηθέντος κατὰ τὴν 27.4.1972 ὑπὸ τῆς Δ/νσεως Τεχ/κῶν Ὑπηρεσιῶν Φθιώτιδος, ἐπανελεγχθέντος ἀκολούθως, μετὰ τὰς γενομένας συμπληρώσεις, κατόπιν ὑποδείξεως τοῦ Ἀρχηγείου Ναυτικοῦ, ὑπὸ τοῦ Μηχανικοῦ Δ.Τ.Υ. Φθ/ος Πέτρου Μερτζάνη κατὰ τὴν 28.2.1976 καὶ θεωρηθέντος ἐκ νέου ὑπὸ τῆς Δ.Τ.Υ. Φθ/δος κατὰ τὴν 9.3.1976.
4. Τὴν ὑπ' ἀριθ. Φ. 187.2/295/72/26.7.1972 γνωμοδότησιν τοῦ Ἀρχηγείου Ναυτικοῦ καθὼς καὶ τὸ ὑπ' ἀριθ. Φ. 187.2/169/76/11.5.76 ἔγγραφον τούτου, ἀποφασίζομεν:

Κυροῦμεν τὴν ἀπὸ 18.4.1972 ἔκθεσιν τῆς Ἐπιτροπῆς τοῦ ἄρθ. 5 παργ. 2 Α.Ν. 263/1968 καὶ καθορίζομεν τὰ ὅρια

αἰγιαλοῦ καὶ παραλίας, εἰς τὴν περιοχὴν Παραλία Λειβανατῶν Λοκρίδος, ἔμπροσθεν ἰδιοκτησίας «ΤΑΚΟΔΟΜ» Ε.Π.Ε. ὡς ταῦτα ἐμφαίνονται εἰς τὸ ἀπὸ Μάρτιος 1972 τοπογραφικὸν διάγραμμα τοῦ Πολ. Μηχανικοῦ Χρήστου Τασούλα, ἠλεγχθέντος καὶ συμπληρωθέντος ὑπὸ τοῦ Μηχανικοῦ Δ.Τ.Υ. Φθ/δος Πέτρου Μερτζάνη κατὰ τὴν 28.2.1976 καὶ θεωρηθέντος ἀντιστοίχως ὑπὸ τοῦ Δ/ντοῦ Τεχν. Ὑπηρεσιῶν Φθ/δος, ἤτοι δι' ἐρυθρᾶς γραμμῆς, τὴν ὁριογραμμὴν αἰγιαλοῦ καὶ διὰ κιτρίνης, τὴν ὁριογραμμὴν τῆς παραλίας.

Ἀπὸ τῆς δημοσιεύσεως τῆς παρούσης εἰς φύλλον Ἐφημερίδος τῆς Κυβερνήσεως, παύει νὰ ἰσχύῃ ὑπ' ἀριθ. 1135/22.3.1976 ἀπόφασις ἡμῶν, συναφὴς πρὸς τὴν ἐν θέματι ἐπικύρωσιν ὁρίων αἰγιαλοῦ καὶ παραλίας εἰς τὴν ἰδίαν θέσιν.

Ἡ παροῦσα δημοσιευθήτω διὰ τῆς Ἐφημερίδος τῆς Κυβερνήσεως.

Ἐν Λαμίᾳ τῇ 26 Μαΐου 1976

Ὁ Νομάρχης
Κ. ΠΝΕΥΜΑΤΙΚΟΣ

ΕΚΘΕΣΙΣ

Καθορισμοῦ τῶν ὁρίων τοῦ Αἰγιαλοῦ.

Ἐν Λαμίᾳ σήμερον τὴν 18ην Ἀπριλίου 1972 ἡμέραν Τρίτην ἡ Ἐπιτροπὴ καθορισμοῦ τῶν ὁρίων τοῦ αἰγιαλοῦ καὶ τῆς παραλίας, ἀποτελουμένη, συμφώνως πρὸς τὰς διατάξεις τῆς παραγρ. 2 τοῦ ἄρθρου 5 τοῦ Α.Ν. 263/1968 ἐκ τῶν α) Κων/νου Ζωντανοῦ Οἰκον. Ἐφόρου Λοκρίδος.

β) Βασιλείου Νάκου Λιμενάρχου Αἰδηψοῦ.

γ) Κων/νου Φαλούτσου Μηχανικοῦ Δ.Ε. ἀναπληρωτοῦ Δ/ντοῦ Τεχν. Ὑπηρεσιῶν καὶ ἔχουσα ὑπ' ὄψει

1) Τὴν ὑπ' ἀριθ. Τ.Υ. 3806/5.4.72 (πρόσκλησιν) τῆς Νομαρχίας Φθιώτιδος «περὶ καθορισμοῦ τῶν ὁρίων τοῦ αἰγιαλοῦ εἰς περιοχὴν Παραλίας Λειβανατῶν, ἔμπροσθεν τῆς ἰδιοκτησίας «ΤΑΚΟΔΟΜ».

2. Τὸ σχετικὸν ὑψομετρικὸν τοπογραφικὸν διάγραμμα ὑπὸ κλίμακα 1 : 500 θεωρημένου ὑπὸ τοῦ Δ/ντοῦ Τεχνικῶν Ὑπηρεσιῶν Ν. Φθιώτιδος.

3. Τὰς διατάξεις τοῦ Α.Ν. 1540/1938 ὡς ἐτροποποιήθησαν ὑπὸ τοῦ Α.Ν. 2344/40 καὶ τοῦ Α.Ν. 263/68, καθ' ἃς ὁ καθορισμὸς τῆς ὁριογραμμῆς τοῦ αἰγιαλοῦ γίνεται ἐπὶ τοπογραφικοῦ καὶ ὑψομετρικοῦ διαγράμματος χαρασσομένης ἐπ' αὐτοῦ ἐρυθρᾶς γραμμῆς διὰ τὴν ὁριογραμμὴν τοῦ αἰγιαλοῦ, κιτρίνης γραμμῆς διὰ τὴν ὁριογραμμὴν τῆς παραλίας καὶ κυανῆς γραμμῆς διὰ τὴν ὁριογραμμὴν τοῦ παλαιοῦ αἰγιαλοῦ εἰς περίπτωσιν καθ' ἣν ἕνεκα προσχώσεως ἢ ἄλλης αἰτίας εἶναι ἐμφανὲς ὅτι καθ' ὃν χρόνον ἐνεργεῖται ὁ καθορισμός, ὁ αἰγιαλὸς εἶναι διάφορος τοῦ εἰς τὸ παρελθὸν τοιούτου κ.λπ. ὅτι δύναται νὰ καθορισθῇ ἡ παλαιὰ θέσις τοῦ αἰγιαλοῦ, ἡ ὑφισταμένη μέχρι τοῦ ἔτους 1884, ἐὰν ὑφίστανται κατοχαὶ ἰδιωτῶν ἢ καὶ πρότερον ἐὰν δὲν ὑφίστανται τοιαῦται.

Ἐπίσης τὰς ὑπ' ἀριθ. 64/1959 καὶ 630/64 γνωμοδοτήσεις τοῦ Νομικοῦ Συμβουλίου τοῦ Κράτους.

4. Τὰ ἐκ τῆς ἐνεργηθείσης τὴν 18.4.1972 αὐτοψίας προκύψαντα στοιχεῖα, ἀποφασίζει :

Καθορίζει ἐπὶ τοῦ ἀνωτέρω καὶ συνημμένου τῇ παρούσῃ διαγράμματος :

α) Διὰ συνεχοῦς ἐρυθρᾶς γραμμῆς τὴν ὁριογραμμὴν τοῦ αἰγιαλοῦ, καὶ

β) Διὰ συνεχοῦς κιτρίνης γραμμῆς τὴν ὁριογραμμὴν τῆς παραλίας.

Ἐφ' ᾧ συνετάγη ἡ παροῦσα καὶ ὑπογράφεται ὡς ἕπεται :

Ὁ Πρόεδρος
Ὑπογραφὴ

Τὰ Μέλη
Ὑπογραφαὶ

ΑΝΑΚΟΙΝΩΣΕΙΣ

Ἀριθ. Α.3635/Φ 75 (3)

Περὶ εἰδοποιήσεως τῆς γενομένης παρακαταθέσεως ἀποζημιώσεως ἐξ ἀναγκαστικῆς ἀπαλλοτριώσεως ἀκινήτων πρὸς ἐπέκτασιν τοῦ Ἀερολιμένος Καλαμάτας.

Ο ΥΠΟΥΡΓΟΣ ΔΗΜΟΣΙΩΝ ΕΡΓΩΝ

1. Ἔχοντες ὑπ' ὄψει τὰ ἄρθρα 7 καὶ 8 τοῦ Ν.Δ. 797/71 «περὶ ἀναγκαστικῶν ἀπαλλοτριώσεων» φέρομεν εἰς γνῶσιν τῶν κάτωθι ἀναφερομένων.

α) Τῶν κεκτημένων ἢ ἀξιούντων δικαιώματα κυριότητος ἐπὶ τῶν δυνάμει τῆς ὑπ' ἀρ. Δ. 991/948/1972 ἀποφάσεως (ΦΕΚ 68/72τ.Δ') ἀναγκαστικῶς ἀπαλλοτριωθέντων ἀκινήτων πρὸς ἐπέκτασιν τοῦ Ἀερολιμένος Καλαμάτας.

β) Τῶν τυχὸν ἐπὶ τῶν ἀκινήτων τούτων ἐγγεγραμμένων ἐνυποθήκων ἢ κατασχόντων δανειστῶν ἢ τρίτων διεκδικητῶν, ὅτι ἡ δυνάμει σχετικῆς ἀποφάσεως τοῦ Μονομελοῦς Πρωτοδικείου Καλαμάτας καθορισθεῖσα προσωρινὴ ἀποζημίωσις, δι' ἅπαντα τὰ ἀκίνητα, μετὰ τῶν ἐπικειμένων, ὡς ταῦτα εἰκονίζονται εἰς τὸ οἰκεῖον κτηματολογικὸν διάγραμμα καὶ τὸν σχετικὸν κτηματολογικὸν πίνακα, κατετέθη εἰς τὸ Ταμεῖον Παρακαταθηκῶν καὶ Δανείων ἐκδοθέντος πρὸς τοῦτο τοῦ ὑπ' ἀρ. 19700/13.5.76 γραμματίου συστάσεως παρακαταθήκης παρὰ τοῦ Γραφείου Παρακαταθηκῶν Καλαμάτας διὰ συνολικὸν ποσὸν δύο ἑκατομμυρίων τριακοσίων χιλιάδων ἑξακοσίων τεσσαράκοντα (2.300.640)

2. Ἡ ἀποζημίωσις αὐτὴ εἶναι ἀποδοτέα εἰς τοὺς κατὰ νόμον δικαιούχους.

Ἡ παροῦσα δημοσιευθήτω διὰ τῆς Ἐφημερίδος τῆς Κυβερνήσεως.

Ἐν Ἀθήναις τῇ 27 Μαΐου 1976

Ἐντολῇ Ὑπουργοῦ
Ὁ Διευθυντὴς
ΑΛ. ΒΑΦΕΙΑΔΗΣ

Ἀριθ. Α. 3744/Φ 40Η (4)

Περὶ εἰδοποιήσεως τῆς γενομένης παρακαταθέσεως ἀποζημιώσεως ἐξ ἀναγκαστικῆς ἀπαλλοτριώσεως ἀκινήτων πρὸς κατασκευὴν τοῦ τμήματος Σχοινιᾶς Μάρθα βελτίωσιν τῶν τμημάτων Ἅγιοι Δέκα Λουρῶν Πύργου Δεματίου Σχοινιᾶ τοῦ Νοτίου ὁδικοῦ ἄξονος Κρήτης.

Ο ΥΠΟΥΡΓΟΣ ΔΗΜΟΣΙΩΝ ΕΡΓΩΝ

Ἔχοντες ὑπ' ὄψει τὰ ἄρθρα 7 καὶ 8 τοῦ Ν.Δ. 797/71 «περὶ ἀναγκαστικῶν ἀπαλλοτριώσεων» φέρομεν εἰς γνῶσιν τῶν κάτωθι ἀναφερομένων.

α. Τῶν κεκτημένων ἢ ἀξιούντων δικαιώματα κυριότητος ἐπὶ τῶν δυνάμει τῆς ὑπ' ἀριθ. Δ.10704/7129/28.9.73 ἀποφάσεως (ΦΕΚ 270/73 τ. Δ') ἀναγκαστικῶς ἀπαλλοτριωθέντων ἀκινήτων πρὸς κατασκευὴν τοῦ τμήματος Σχοινιᾶς Μάρθα βελτίωσιν τῶν τμημάτων Ἅγιοι Δέκα Λουρῶν Πύργου Δεματίου Σχοινιᾶ τοῦ Νοτίου ὁδικοῦ ἄξονος Κρήτης.

β. Τῶν τυχὸν ἐπὶ τῶν ἀκινήτων τούτων ἐγγεγραμμένων ἐνυποθήκων ἢ κατασχόντων δανειστῶν ἢ τρίτων διεκδικητῶν, ὅτι ἡ δυνάμει τῆς ὑπ' ἀρι. 15/1975 ἀποφάσεως τοῦ Ἐφετείου Κρήτης καθορισθεῖσα προσωρινὴ ἀποζημίωσις δι' ἅπαντα τὰ ἀκίνητα, μετὰ τῶν ἐπικειμένων ὡς ταῦτα εἰκονίζονται εἰς τὸ οἰκεῖον κτηματολογικὸν διάγραμμα καὶ τὸν σχετικὸν κτηματολογικὸν πίνακα, κατετέθη εἰς τὸ Ταμεῖον Παρακαταθηκῶν καὶ Δανείων, ἐκδοθέντος πρὸς τοῦτο τοῦ ὑπ' ἀρ. 23361/30.4. 76 γραμματίου συστάσεως παρακαταθήκης παρὰ τοῦ Γραφείου Παρ/κῶν Α Ἡρακλείου διὰ συνολικὸν ποσὸν δρχ. ἑνὸς ἑκατομμυρίου ἑκατὸν πεντήκοντα τεσσάρων χιλιάδων τετρακοσίων ὀγδοήκοντα ὀκτὼ (1.154.488

2. Ἡ ἀποζημίωσις αὐτὴ εἶναι ἀποδοτέα εἰς τοὺς κατὰ νόμον δικαιούχους

Ἡ παροῦσα δημοσιευθήτω διὰ τῆς Ἐφημερίδος τῆς Κυβερνήσεως.

Ἐν Ἀθήναις τῇ 29 Μαΐου 1976

Ἐντολῇ Ὑπουργοῦ
Ὁ Δ/ντής
ΑΛ. ΒΑΦΕΙΑΔΗΣ

Ἀριθ. ΤΥ 4642 (5)

Περὶ εἰδοποιήσεως τῆς γενομένης παρακαταθέσεως ἀποζημιώσεως ἐξ ἀναγκαστικῆς ἀπαλλοτριώσεως ἀκινήτων πρὸς ἀνακαίνισιν τῆς ἐπαρχιακῆς ὁδοῦ Καλουδιανῶν κλπ. ἐν τῷ Νομῷ Χανίων.

Ο ΝΟΜΑΡΧΗΣ ΧΑΝΙΩΝ

1. Ἔχοντες ὑπ' ὄψει τὰ ἄρθρα 7 καὶ 8 τοῦ Ν. Δ/τος 797/71 «περὶ ἀναγκαστικῶν ἀπαλλοτριώσεων», φέρομεν εἰς γνῶσιν τῶν κάτωθι ἀναφερομένων :

α) Τῶν κεκτημένων ἢ ἀξιούντων δικαιώματα κυριότητος ἐπὶ τῶν δυνάμει τῆς ὑπ' ἀριθ. Ο.Ε. 6602/Φ.71/20.5. 1975 ἀποφάσεως ἡμῶν (Φ.Ε.Κ. 123/3.6.75) ἀναγκαστικῶς ἀπαλλοτριωθέντων ἀκινήτων πρὸς ἀνακαίνισιν τῆς ἐπαρχ. ὁδοῦ Καλουδιανῶν-Τοπολίων, ἰδιοκτησίας Μιχαὴλ Γιαννουδάκη, κειμένων εἰς θέσιν Χωρίου Βουλγάρῳ Χανίων. β) Τῶν τυχὸν ἐπὶ τῶν ἀκινήτων τούτων ἐγγεγραμμένων ἐνυποθήκων ἢ κατασχόντων δανειστῶν ἢ τρίτων διεκδικητῶν, ὅτι δυνάμει τῆς ὑπ' ἀριθ. 383/4.12.75 ἀποφάσεως τοῦ Μονομελοῦς Πρωτοδικείου Χανίων καθορισθεῖσα προσωρινὴ ἀποζημίωσις, δι' ἅπαντα τὰ ἀκίνητα μετὰ τῶν ἐπικειμένων, ὡς ταῦτα εἰκονίζονται εἰς τὸ οἰκεῖον κτηματολογικὸν διάγραμμα καὶ τὸν σχετικὸν κτηματολογικὸν πίνακα κατετέθη εἰς τὸ Ταμεῖον Παρακαταθηκῶν καὶ Δανείων ἐκδοθέντος πρὸς τοῦτο τοῦ ὑπ' ἀριθ. 561/18.5.76 γραμματίου συστάσεως παρακαταθήκης παρὰ τοῦ Γραφείου Παρ/κῶν Κισσάμου Χανίων, διὰ συνολικὸν ποσὸν ἑκατὸν δέκα πέντε χιλιάδων τετρακοσίων πεντήκοντα δραχμῶν (115.450).

2. Ἡ ἀποζημίωσις αὐτὴ εἶναι ἀποδοτέα εἰς τοὺς κατὰ νόμον δικαιούχους.

Ἡ παροῦσα δημοσιευθήτω διὰ τῆς Ἐφημερίδος τῆς Κυβερνήσεως.

Ἐν Χανίοις τῇ 25 Μαΐου 1976

Ὁ Νομάρχης
ΑΛΕΞ. Γ. ΤΣΑΚΩΝΑΣ

ΠΟΛΕΟΔΟΜΙΑ

ΑΠΟΦΑΣΕΙΣ

Ἀριθ. Δ οἰκ. 2888 (6)

Περὶ καθορισμοῦ ὅρων δομήσεως οἰκοπέδου νέου οἰκισμοῦ Σεισμοπλήκτων εἰς Μουζάκιον Καρδίτσης.

Ο ΝΟΜΑΡΧΗΣ ΚΑΡΔΙΤΣΗΣ

Ἔχοντες ὑπ' ὄψει :

1. Τὰς διατάξεις τοῦ Α.Ν. 314/68 «περὶ παροχῆς εἰς τὸν Ὑπουργὸν Β. Ἑλλάδος καὶ τοὺς Νομάρχας ἁρμοδιότητος ἐπὶ θεμάτων ἐγκρίσεως, ἐπεκτάσεως ἢ τροποποιήσεως σχεδίων πόλεων καὶ κωμῶν» ὡς ἐτροποποιήθη καὶ συνεπληρώθη ὑπὸ τοῦ Ν.Δ/τος 1018/71.

2. Τὰς διατάξεις τοῦ ἀπὸ 17.7.1923 Ν.Δ/τος περὶ σχεδίων πόλεων.

3. Τὸ ἀπὸ 25.8.1969 Β.Δ. «περὶ καθορισμοῦ τῶν ὅρων καὶ περιορισμῶν δομήσεως τῶν οἰκοπέδων τῶν κειμένων ἐντὸς τῶν ὁρίων οἰκισμῶν ἐχόντων ἐγκεκριμένον ρυμοτομικὸν σχέδιον».

4. Τὸ ὑπ' ἀριθ. 8/9.6.73 Π.Δ. περὶ ΓΟΚ ὡς ἐτροποποιήθη μεταγενεστέρως διὰ τοῦ ὑπ' ἀριθ. 205/74 Ν.Δ/τος

5. Τὴν ὑπ' ἀριθ. Ε. 28553/2369/18.10.1975 Δ/γὴν τοῦ Ὑπουργείου Δημοσίων Ἔργων δι' ἧς διαβιβάζεται σχέδιον πρὸς ἔκδοσιν ἀποφάσεως ἐγκρίσεως ρυμοτομικοῦ σχεδίου καὶ ὅρων δομήσεως τοῦ οἰκισμοῦ Μουζακίου Καρδίτσης.

6. Τὸ ὑπ' ἀριθ. 147/11 ρυμοτομικὸν σχέδιον τοῦ οἰκισμοῦ Μουζακίου ἐγκριθέντος διὰ τῶν ὑπ' ἀριθ. Ε. 26627/7177/ 13.7.68 καὶ Ε. 30956/5191/23.10.71 ἀποφάσεων τοῦ Ὑπουργείου Δημοσίων Ἔργων.

7. Τὴν ὑπ' ἀριθ. Ε. 13742/1141/30.4.76 Δ/γὴν τοῦ Υπ. Δημ. Ἔργων.

8. Τὴν ὑπ' ἀριθ. Δ 2612/11.5.76 εἰσήγησιν τῆς ΔΤΥΝ Καρδίτσης.

9. Τὴν ὑπ' ἀριθ. 11/1976 σύμφωνον γνώμην τοῦ παρ' ἡμῖν τμήματος Περιφερειακοῦ Συμβουλίου Δημοσίων Ἔργων, ἀποφασίζομεν :

1. Ἐγκρίνομεν τὸ ρυμοτομικὸν σχέδιον νέου οἰκισμοῦ Μουζακίου ὡς τοῦτο συνετάγη ὑπὸ τῆς ΔΤΥ Ν. Καρδίτσης.

2. Καθορίζομεν ὡς κάτωθι τοὺς εἰς τὰ οἰκόπεδα τοῦ νέου οἰκισμοῦ Μουζακίου Καρδίτσης ὡς ταῦτα ἐμφαίνονται εἰς τὸ ἀπὸ 15.5.76 τοπογραφικὸν διάγραμμα συνταχθέντος ὑπὸ τῆς ΔΤΥ Ν. Καρδίτσης νέους ὅρους δομήσεως οἵτινες θέλουσιν ἰσχύσει ἀπὸ τῆς δημοσιεύσεως τῆς παρούσης ἤτοι :

Ἐλάχιστον πρόσωπον δώδεκα (12,00) μέτρα.
Ἐλάχιστον βάθος δέκα ὀκτὼ (18,00) μέτρα.
Ἐλάχιστον ἐμβαδὸν διακόσια εἴκοσι (220,00) τετραγωνικὰ μέτρα.

Μέγιστον ποσοστὸν καλύψεως πεντήκοντα τοῖς ἑκατὸν (50%).


Μέγιστον ὕψος κτιρίων ἑπτὰ καὶ πεντήκοντα (7,50) μέτρα.
Ἀριθμὸς ὀρόφων δύο (2).

3. Διὰ τῆς παρούσης ἀποφάσεως χαρακτηρίζομεν τὸν χῶρον τῶν ὑπ' ἀριθ. 22 καὶ 23 οἰκοδομικῶν τετραγώνων ὡς χῶρον διὰ τὴν ἀνέγερσιν οἰκοτροφείου.

Ἡ παροῦσα μετὰ τοῦ διαγράμματος δημοσιευθήτω διὰ τῆς Ἐφημερίδος τῆς Κυβερνήσεως.

Ἐν Καρδίτσῃ τῇ 20 Μαΐου 1976.

Ὁ Νομάρχης
Α. ΝΙΚΟΛΑΟΥ

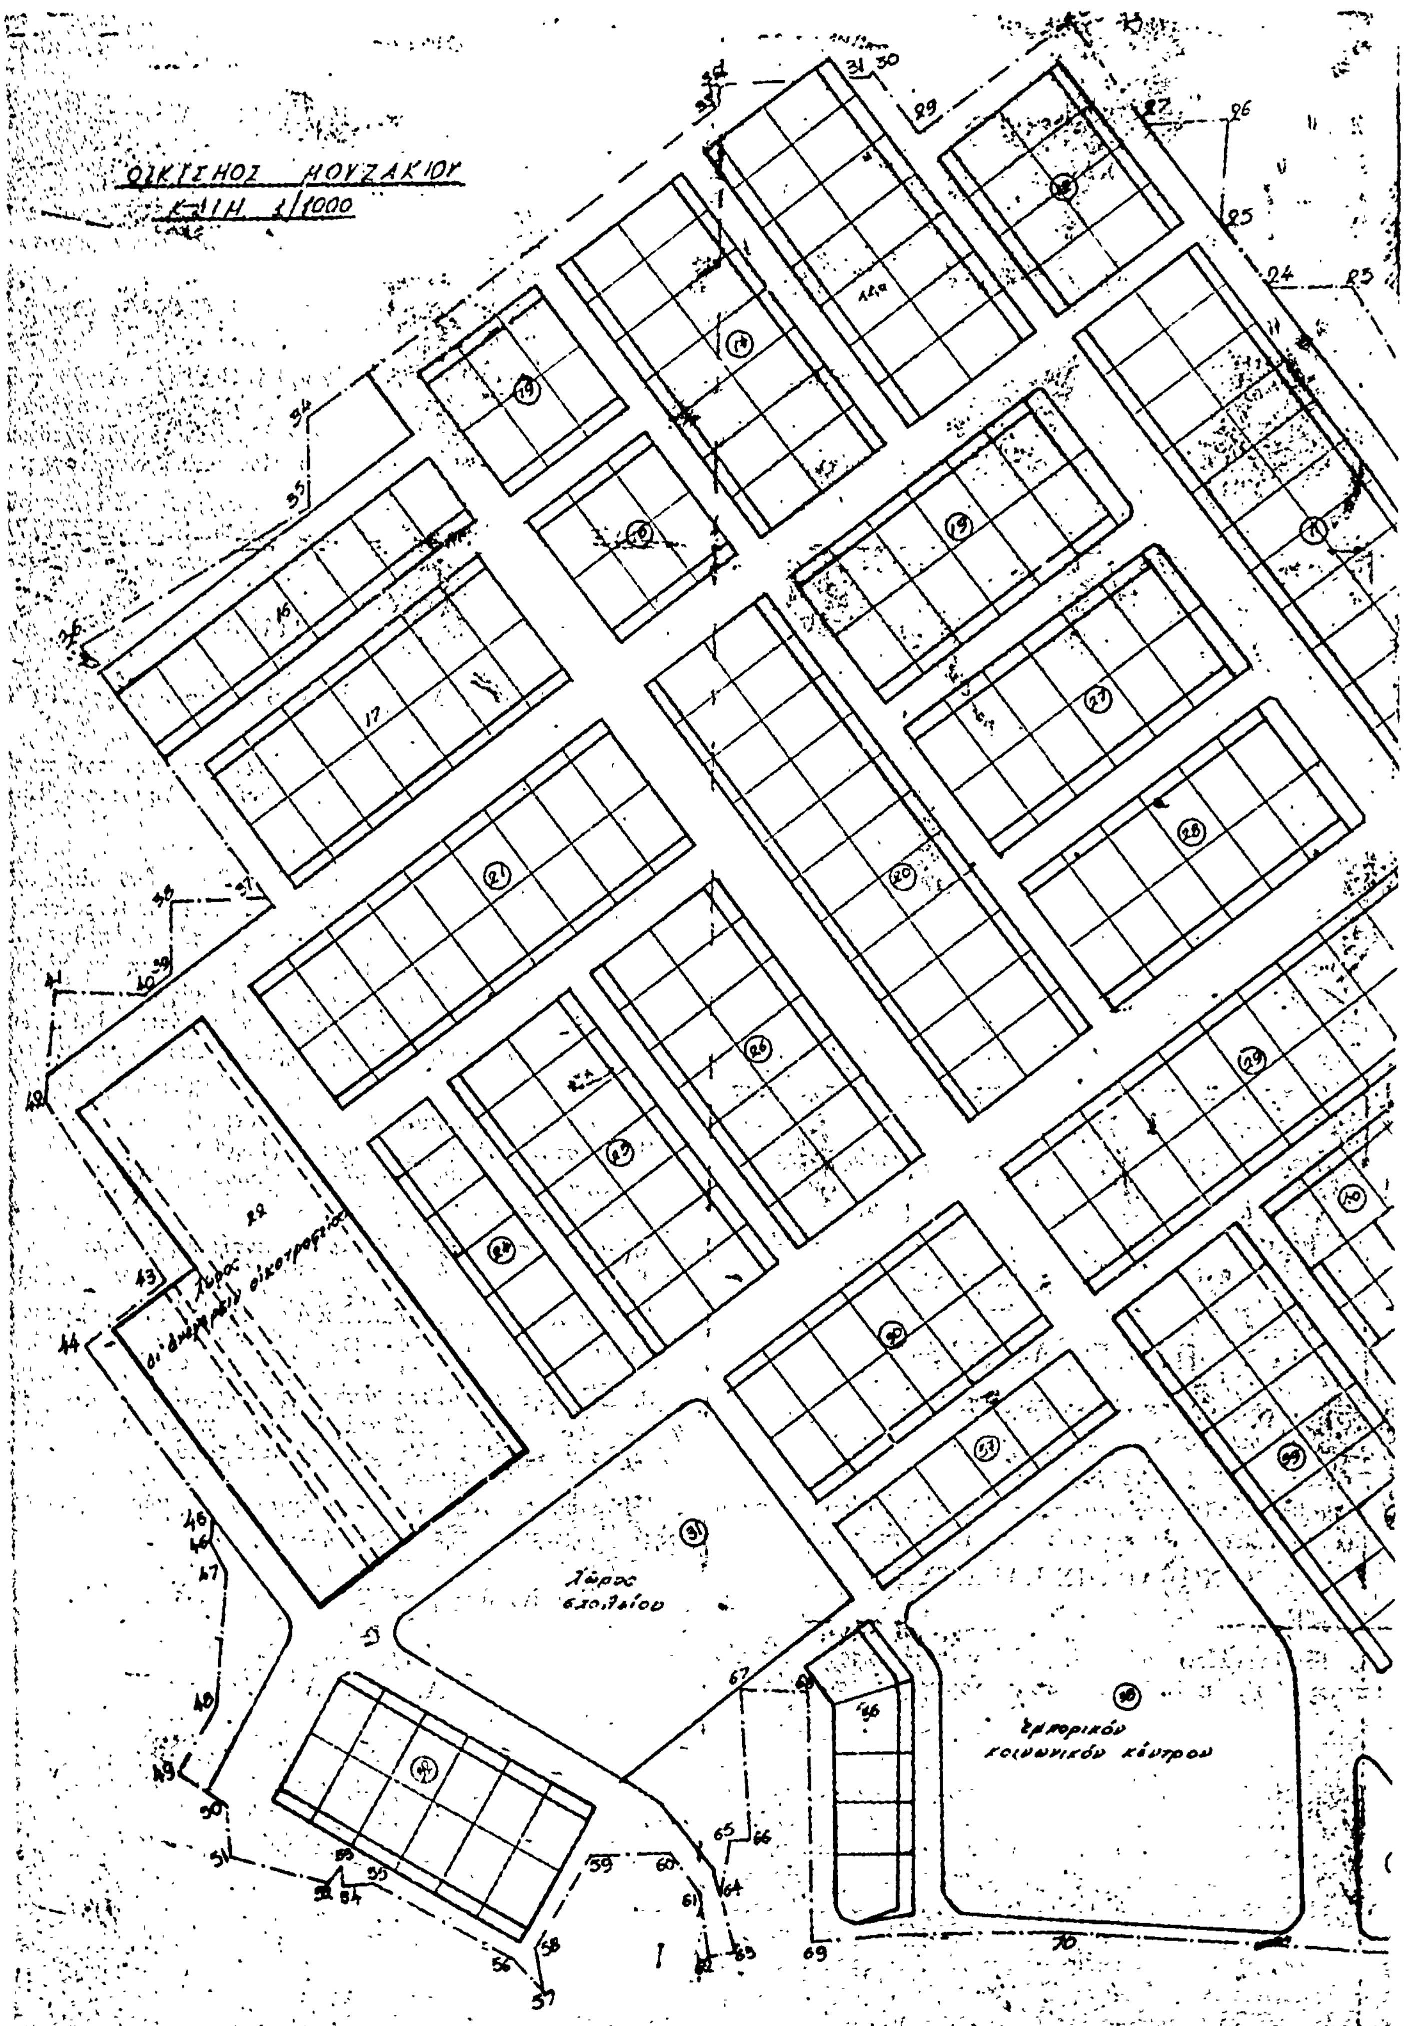
ΟΙΚΙΣΜΟΣ ΜΟΥΖΑΚΙΟΥ
Χώρος σχολείου
Εμπορικόν κοινωνικόν κέντρον

Κοινόχρ. χώρος πρασίνου

ΚΑΘΟΡΙΣΜΟΙ ΟΡΩΝ ΔΟΜΗΣΕΩΣ

ΣΥΣΤΗΜΑ ΣΥΝΕΧΕΣ

ΕΛΑΧΙΣΤΟΝ ΠΡΟΣ. 12.00 μ.

» ΒΑΘΟΣ 18.00 μ.

» ΕΜΒΑΔΟΝ 220.00 μ.²


ΜΕΓΙΣΤΟΝ ΠΟΣΟΣΤΟΝ ΚΑΛΥΨΕΩΣ 50%

ΜΕΓΙΣΤΟΣ ΑΡΙΘ. ΟΡΟΦΩΝ 2

ΜΕΓΙΣΤΟΝ ΥΨΟΣ ΚΤΙΡΙΩΝ 7.50 μ.

ΕΓΚΡΙΘΗ ΔΙΑ ΤΗΣ ΥΠ' ΑΡΙΘ. [illegible] ΑΠΟΦΑΣΕΩΣ ΤΗΣ ΝΟΜΑΡΧΙΑΣ ΚΑΡΔΙΤΣΗΣ

Εν Καρδίτσῃ τῇ 13/5-76

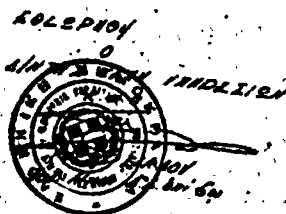

Ο ΣΥΝΤΑΞΑΣ

Ἀριθ. 2742 (7)

Περὶ ἐγκρίσεως ἐπεκτάσεως Κοινότητος Τσάκων Ν. Πέλλης διὰ χαρακτηρισμοῦ χώρου πρὸς ἀνέγερσιν Σχολικῶν κτιρίων.

Ο ΝΟΜΑΡΧΗΣ ΠΕΛΛΗΣ

Ἔχοντες ὑπ' ὄψει:

1. Τὰς διατάξεις τοῦ ἀπὸ 17.7.1923 Ν.Δ/τος «περὶ σχεδίων πόλεων κλπ.» ὡς μεταγενεστέρως ἐτροποποιήθησαν καὶ συνεπληρώθησαν.

2. Τὰς διατάξεις τοῦ ὑπ' ἀριθ. 1018/71 Ν.Δτ/ος «περὶ τροποποιήσεως τοῦ Α.Ν. 314/68 «περὶ παροχῆς εἰς τὸν Ὑπουργὸν Β. Ἑλλάδος καὶ τοὺς Νομάρχας ἁρμοδιότητος ἐπὶ θεμάτων ἐγκρίσεως ἐπεκτάσεως ἢ τροποποιήσεως σχεδίων πόλεων καὶ κωμῶν» καὶ τὸ γεγονὸς ὅτι ὁ πληθυσμὸς τῆς Κοινότητος εἶναι ὀλιγώτερος τῶν 5.000 κατοίκων.

3. Τὴν ὑπ' ἀριθ. 16/27.2.1976 πρᾶξιν γνωμοδοτήσεως τοῦ Περ/κοῦ Συμβουλίου Δημοσίων Ἔργων Τμήματος Ν. Πέλλης, ἀποφασίζομεν:


Ἐγκρίνομεν τὴν ἐπέκτασιν τοῦ ρυμοτομικοῦ σχεδίου Κοινότητος Τσάκων διὰ χαρακτηρισμοῦ χώρου πρὸς ἀνέργερσιν Σχολικῶν κτιρίων ὡς ἐμφαίνεται εἰς τὸ συνοδεῦον τὴν παροῦσαν σχετικὸν διάγραμμα ὑπὸ κλίμακα 1:1.000 τεθεωρημένον ὑπὸ τοῦ Προϊσταμένου τῆς Δ.Τ.Υ. Ν. Πέλλης.

Ἐν Ἐδέσσῃ τῇ 6 Μαΐου 1976.

Ὁ Νομάρχης
Κ. ΚΙΟΥΠΚΙΟΛΗΣ

ΕΠΕΚΤΑΣΙΣ ΟΙΚΙΣΜΟΥ
ΤΣΑΚΩΝ
ΚΛΙΜΑΞ 1:1000



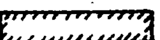



Ἀριθμός πράξεως 2742/6 Μαΐου 1976
Συνοδεύει τὴν ὑπ' ἀριθμ. 2742/6 Μαΐου 1976 Ἀπόφασιν τοῦ Νομάρχου Πέλλης "Περὶ ἐπεκτάσεως τοῦ ρυμοτομικοῦ σχεδίου κοινότητος Τσάκων."

Ἐν Ἐδέσσῃ τῇ Μαΐου 1976

Ἡ Συντάξασα

Χρ. Παπακωνσταντίνου
Ἀρχιτέκτων ἐπὶ συμβάσει



ΑΝΑΚΟΙΝΩΣΕΙΣ

Ἀριθ. Α. 3904 (8)

Περὶ εἰδοποιήσεως τῆς γενομένης παρακαταθέσεως ἀποζημιώσεως ἀκινήτων ρυμοτομουμένων ἐκ τῆς ἐφαρμογῆς τοῦ ἐγκεκριμένου πολεοδομικοῦ σχεδίου Γλυφάδας πρὸς διάνοιξιν τῆς Λεωφ. Βουλιαγμένης.

Ο ΥΠΟΥΡΓΟΣ ΔΗΜΟΣΙΩΝ ΕΡΓΩΝ

Ἔχοντες ὑπ' ὄψει τὰς διατάξεις :

α) τοῦ ἀπὸ 17.7.1923 Ν. Δ/τος «περὶ σχεδίων πόλεων κωμῶν κλπ. συνοικισμῶν τοῦ Κράτους» καὶ β) τοῦ Ν. Δ/τος 797/1971 «περὶ ἀναγκαστικῶν ἀπαλλοτριώσεων» φέρομεν εἰς γνῶσιν τῶν κεκτημένων ἢ ἀξιούντων δικαιώματα κυριότητος ἐπὶ ἀκινήτων ρυμοτομουμένων ἐκ τῆς ἐφαρμογῆς τοῦ ἐγκεκριμένου πολεοδοικοῦ σχεδίου κατὰ τὰς ἐνδείξεις τῆς ὑπ' ἀριθμ. 388/1970 πράξεως ἀναλογισμοῦ τῆς Ὑπηρ. Πολεοδ. Ἀθηνῶν καὶ τῶν τυχὸν ἐπὶ τῶν ἀκινήτων τούτων ἐγγεγραμμένων ἐνυποθήκων δανειστῶν ἢ τρίτων ἐν γένει διεκδικητῶν, ὅτι ἡ καθορισθεῖσα ὁριστικὴ ἀποζημίωσις δυνάμει τῆς ὑπ' ἀριθμ. 752/1975 ἀποφάσεως τοῦ Ἐφετείου Ἀθηνῶν κατετέθη εἰς τὸ Ταμεῖον Παρακαταθηκῶν καὶ Δανείων ὑπὲρ τῶν κάτωθι φερομένων ὡς ἰδιοκτητῶν τῶν ἀπαλλοτριωθέντων.

1) Ι. Εὐγενικοῦ καὶ Ν. Μουρζίνη δραχ. 1.237.500
2) Μαρίας Παυλίδου δραχ. 760.100
3) Ἀφοὶ Βασιλόπουλοι δραχ. 671.550
4) Α. Ζουριδάκης δραχ. 71.400
5) Ε. Σιγάλοῦ καὶ Ι. Μέγα δραχ. 1.164.960
6) Ι. Μεσηνέζη - Κληρ. Ζέπου καὶ Ἐρυθρὸς Σταυρὸς δραχ. 1.454.740.
7. Νίκη Στάη δραχ. 395.550.

Περὶ τῆς κατσθέσεως ταύτης ἐξεδόθη τὸ ὑπ' ἀριθμ. 419824/24.5.76. γραμμάτιον τοῦ Ταμείου Παρακαταθηκῶν καὶ Δανείων συνολικοῦ ποσοῦ 5.755.800 δραχμῶν.

Ἐν Ἀθήναις τῇ 31 Μαΐου 1976

Ἐντολῇ Ὑπουργοῦ
Ὁ Διευθυντὴς
ΑΛΕΞ. ΒΑΦΕΙΑΔΗΣ